


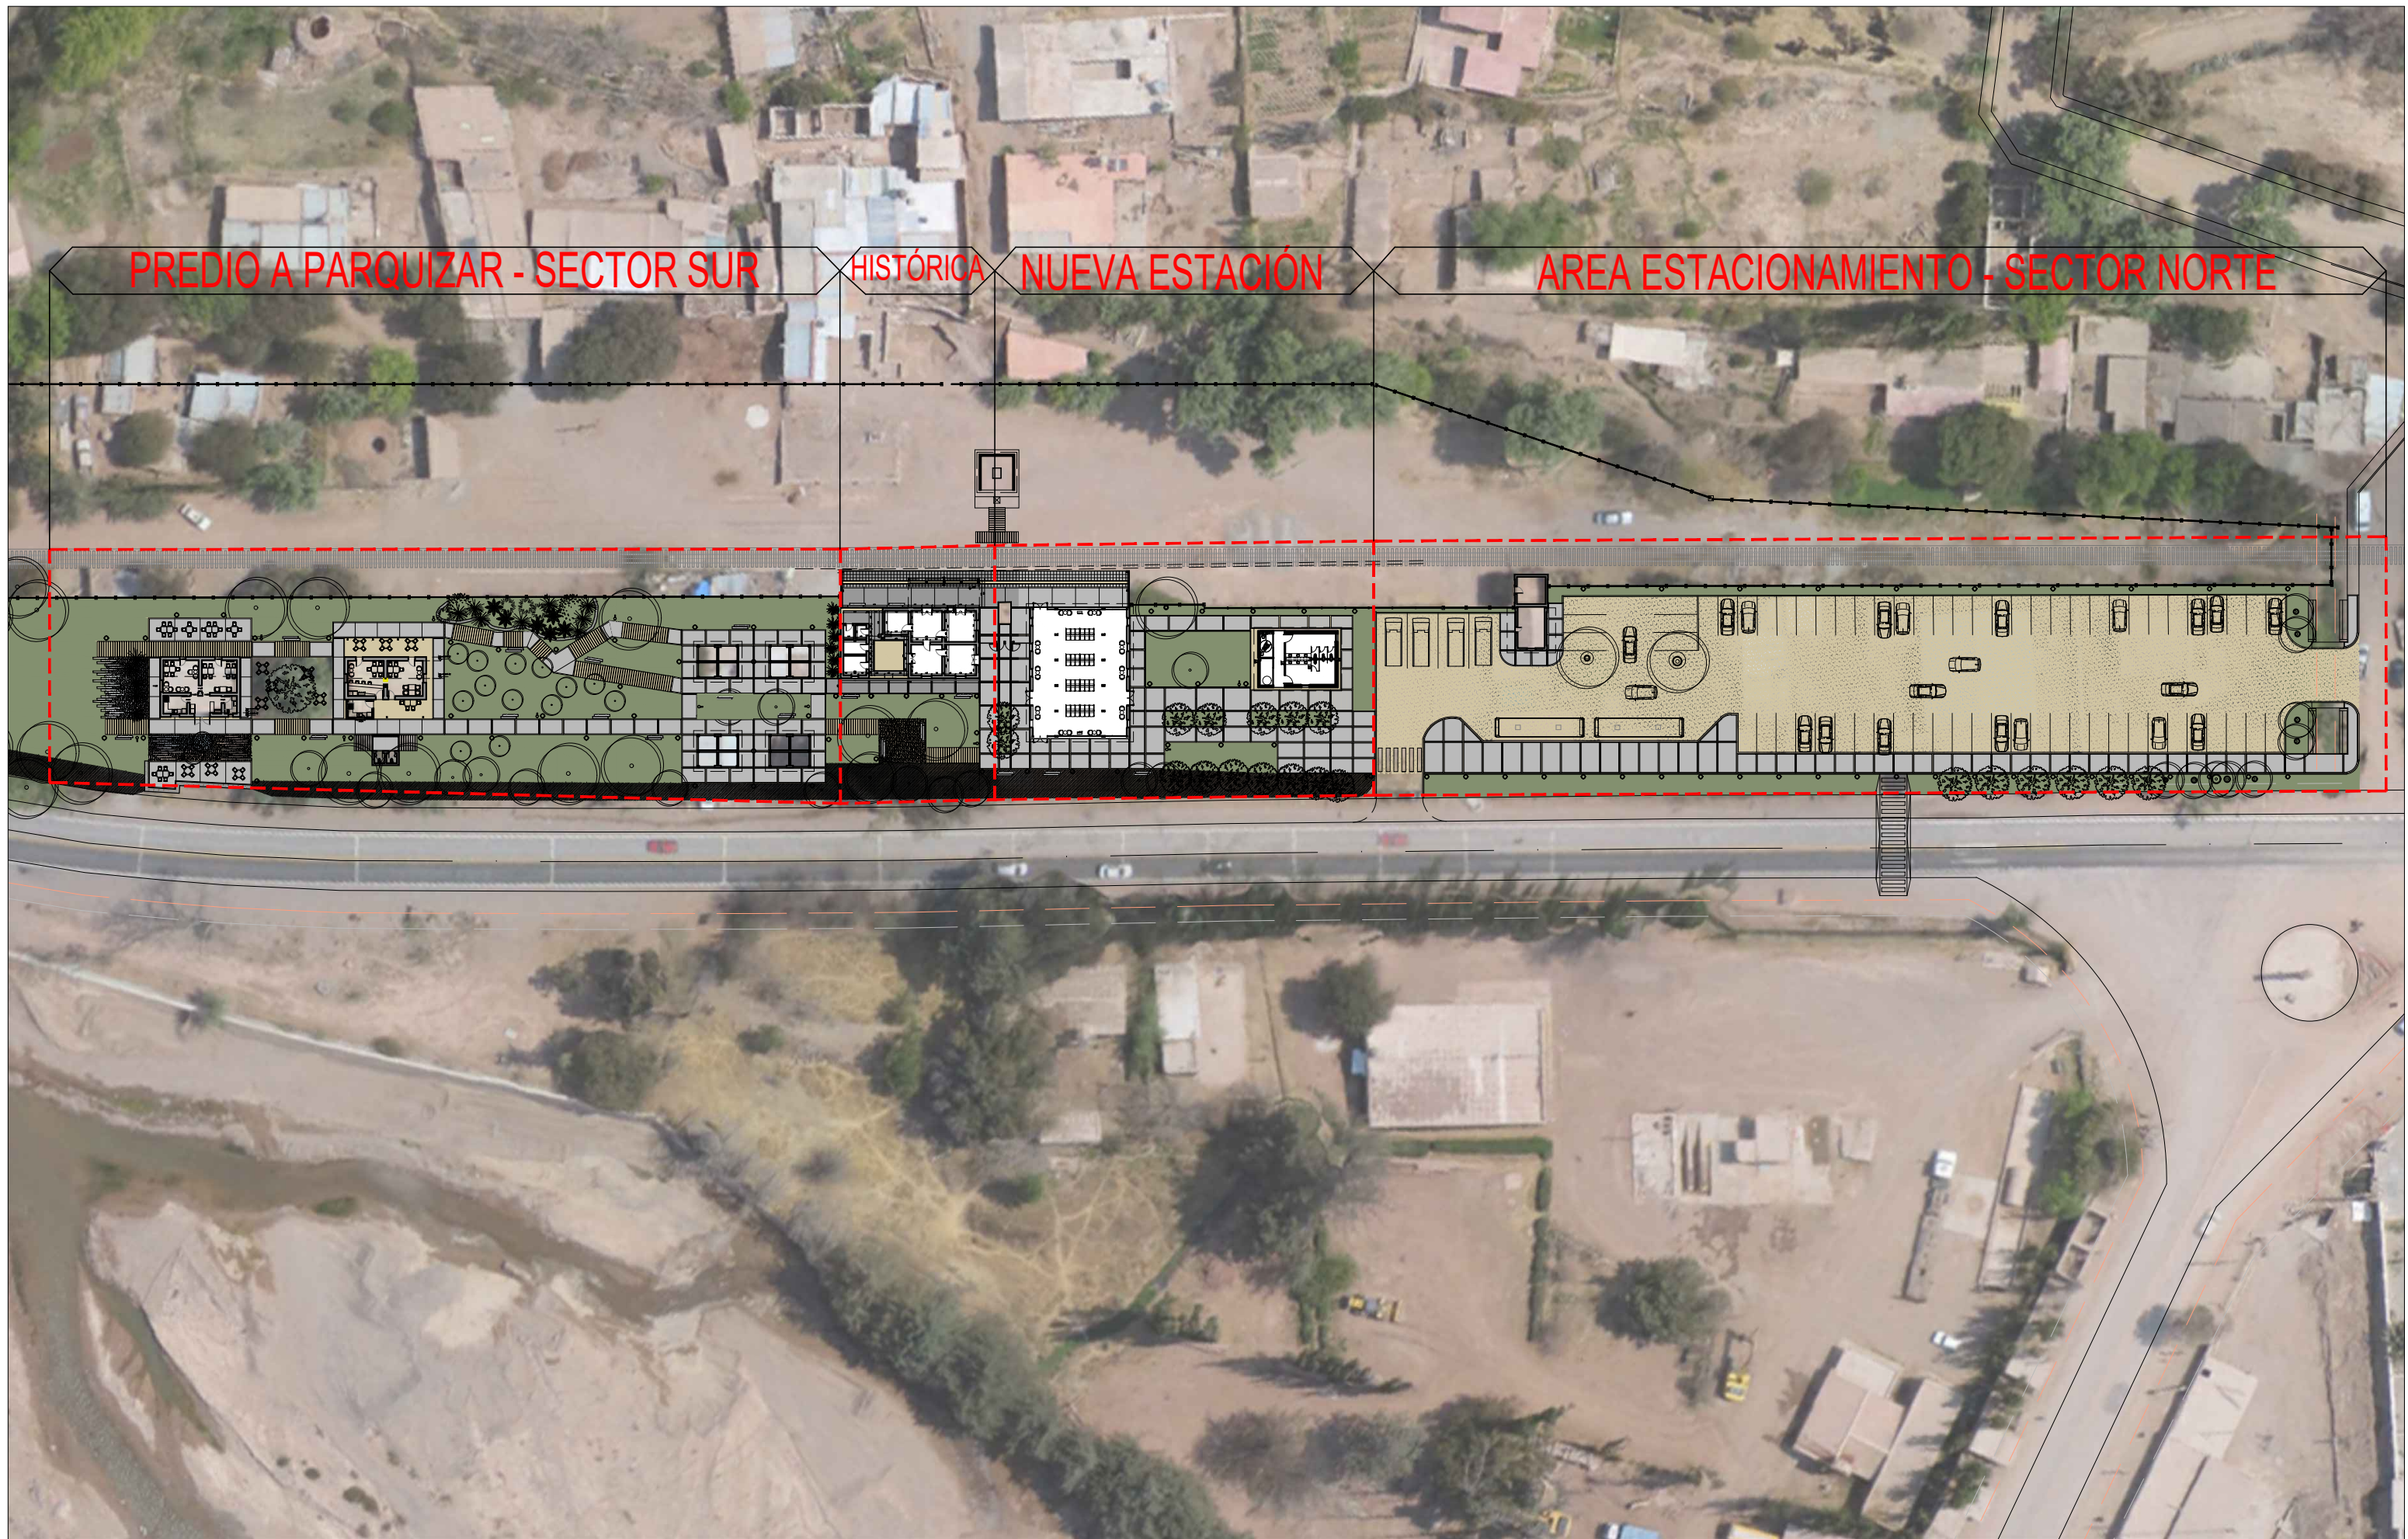

"Los dibujos, especificaciones y modificaciones representados en los planos son propiedad del EAPU. Ningún plano podrá ser copiado en forma total o parcial sin la autorización respectiva del mencionado EAPU".