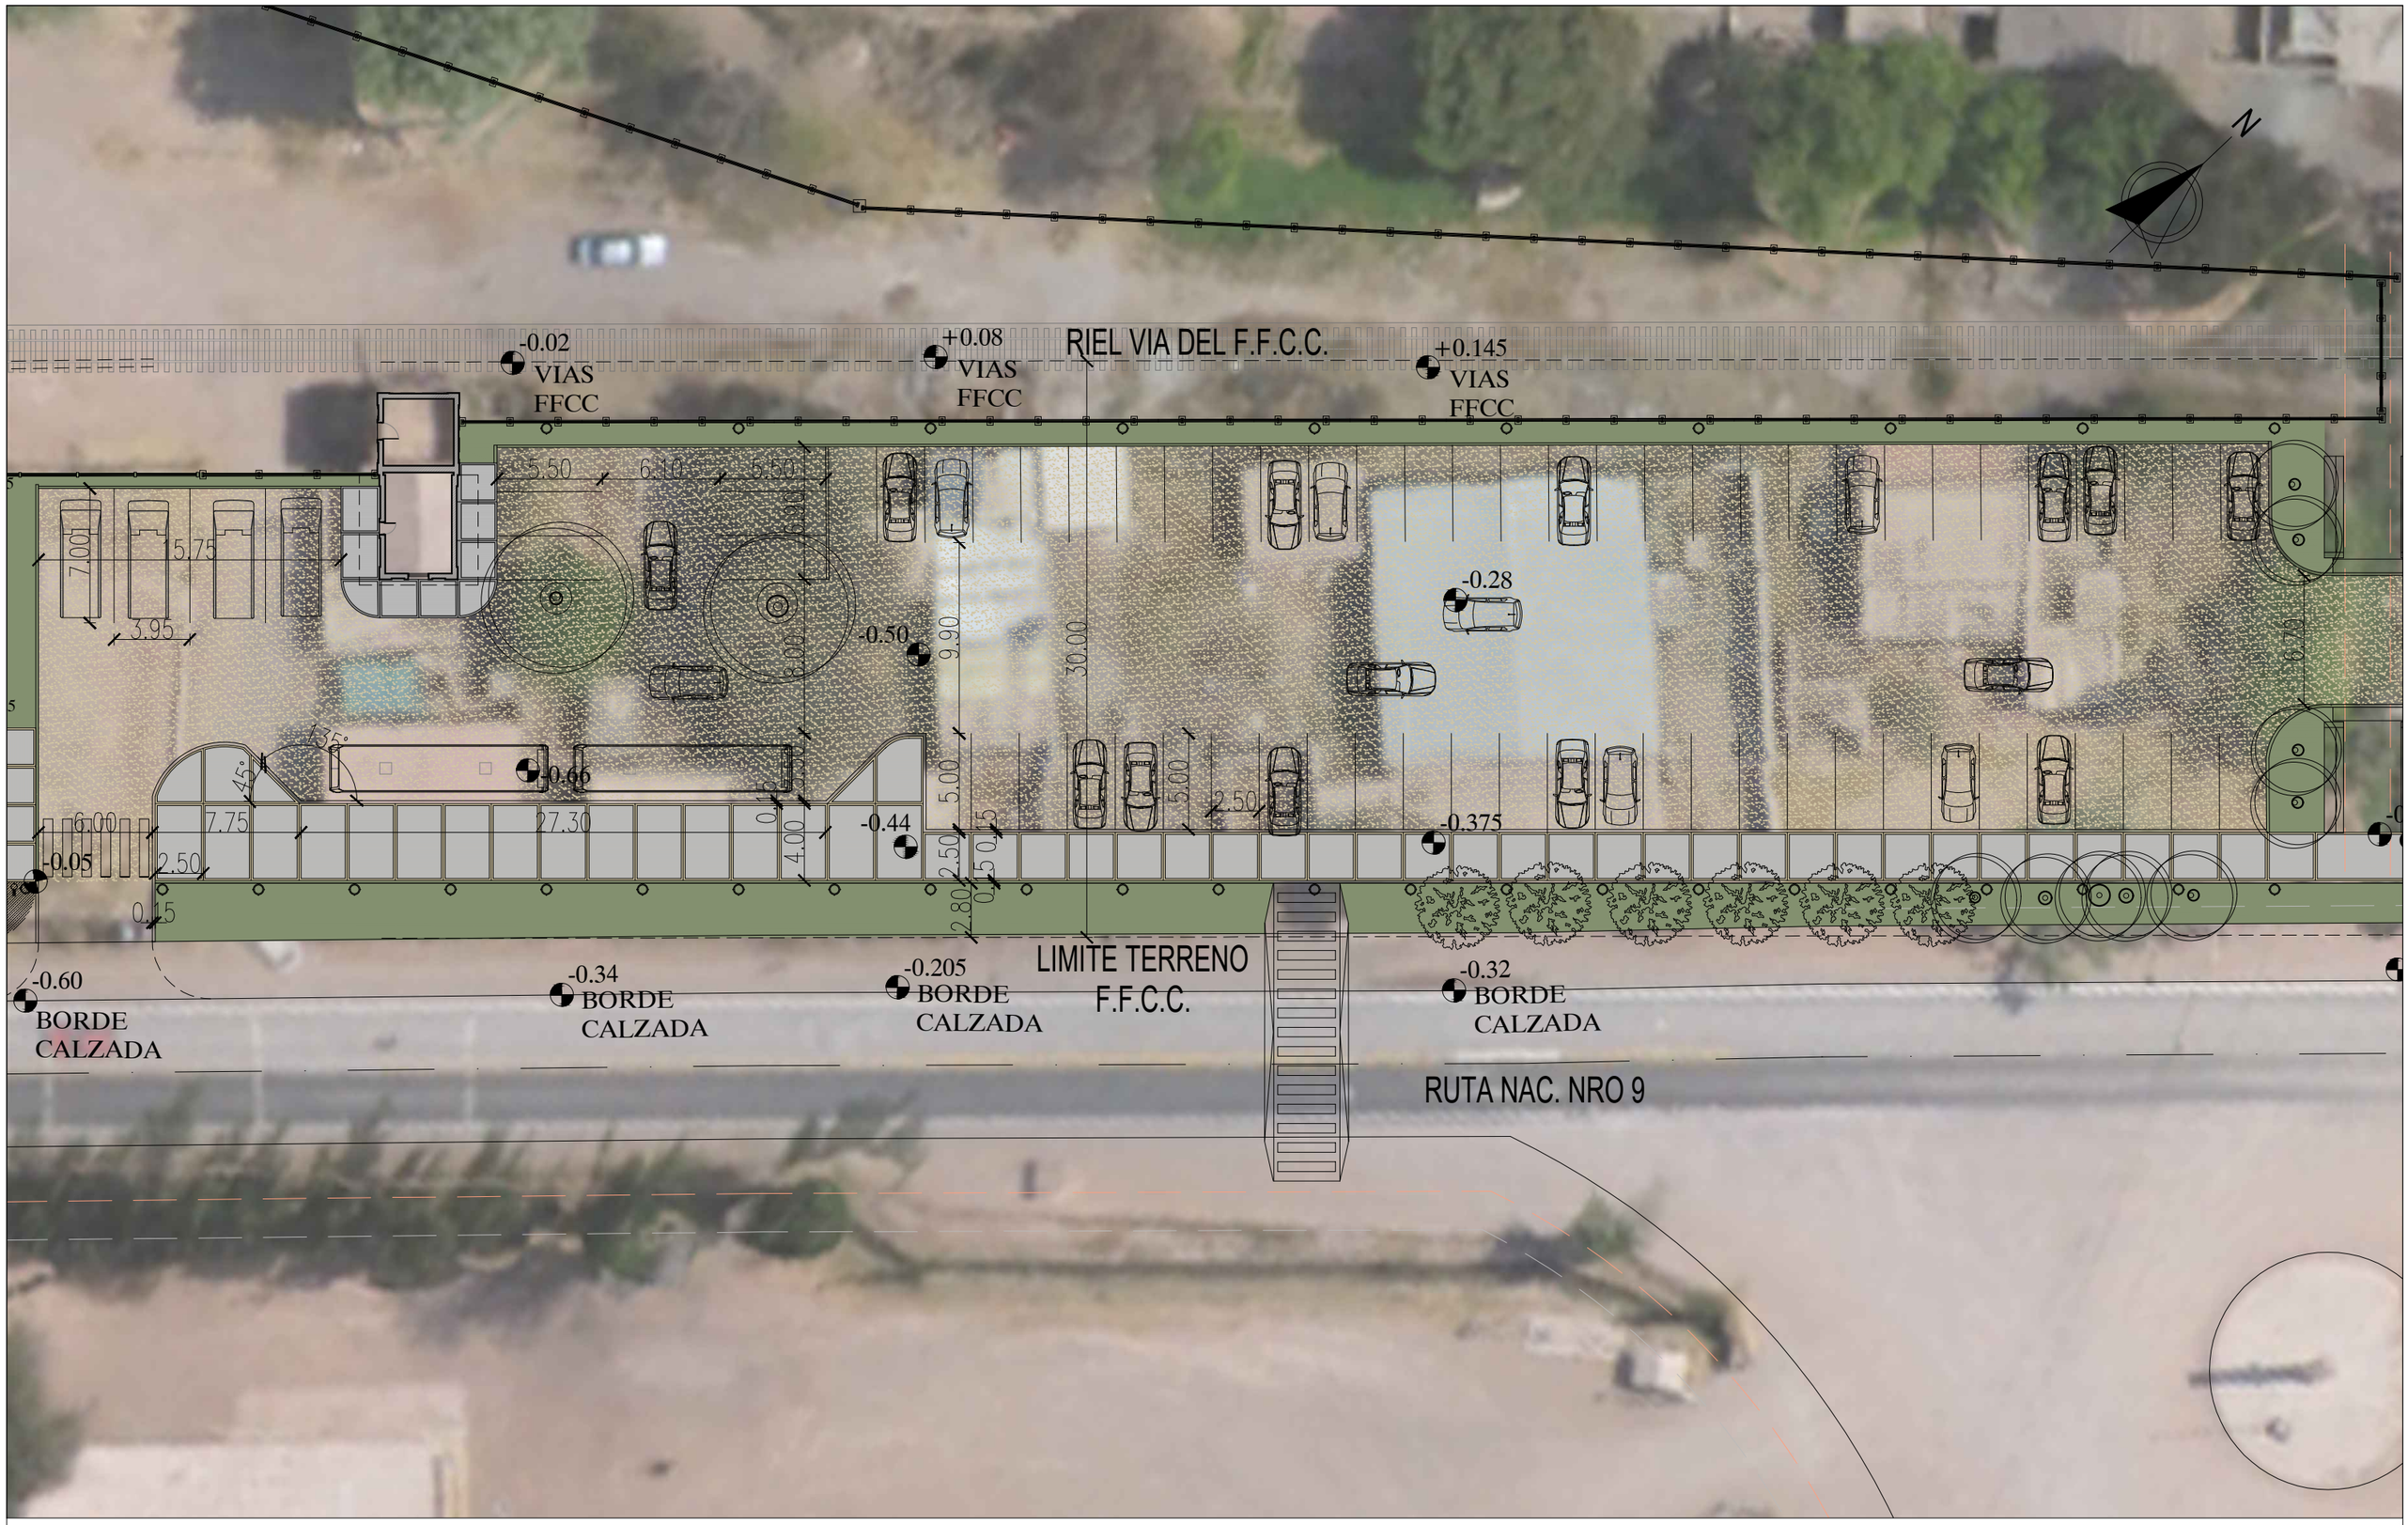

"Los dibujos, especificaciones y modificaciones representados en los planos son propiedad del EARPU. Ningún plano podrá ser copiado en forma total o parcial sin la autorización respectiva del mencionado EARPU".

Gobierno de JUJUY
Unión, Paz y Trabajo

CUADRO DE ESTACIÓN.

SECTOR NORTE AREA DE ESTACIONAMIENTO

PLANTA NORTE

Fecha: 27-08-24
Escala: 1-350

PL02