


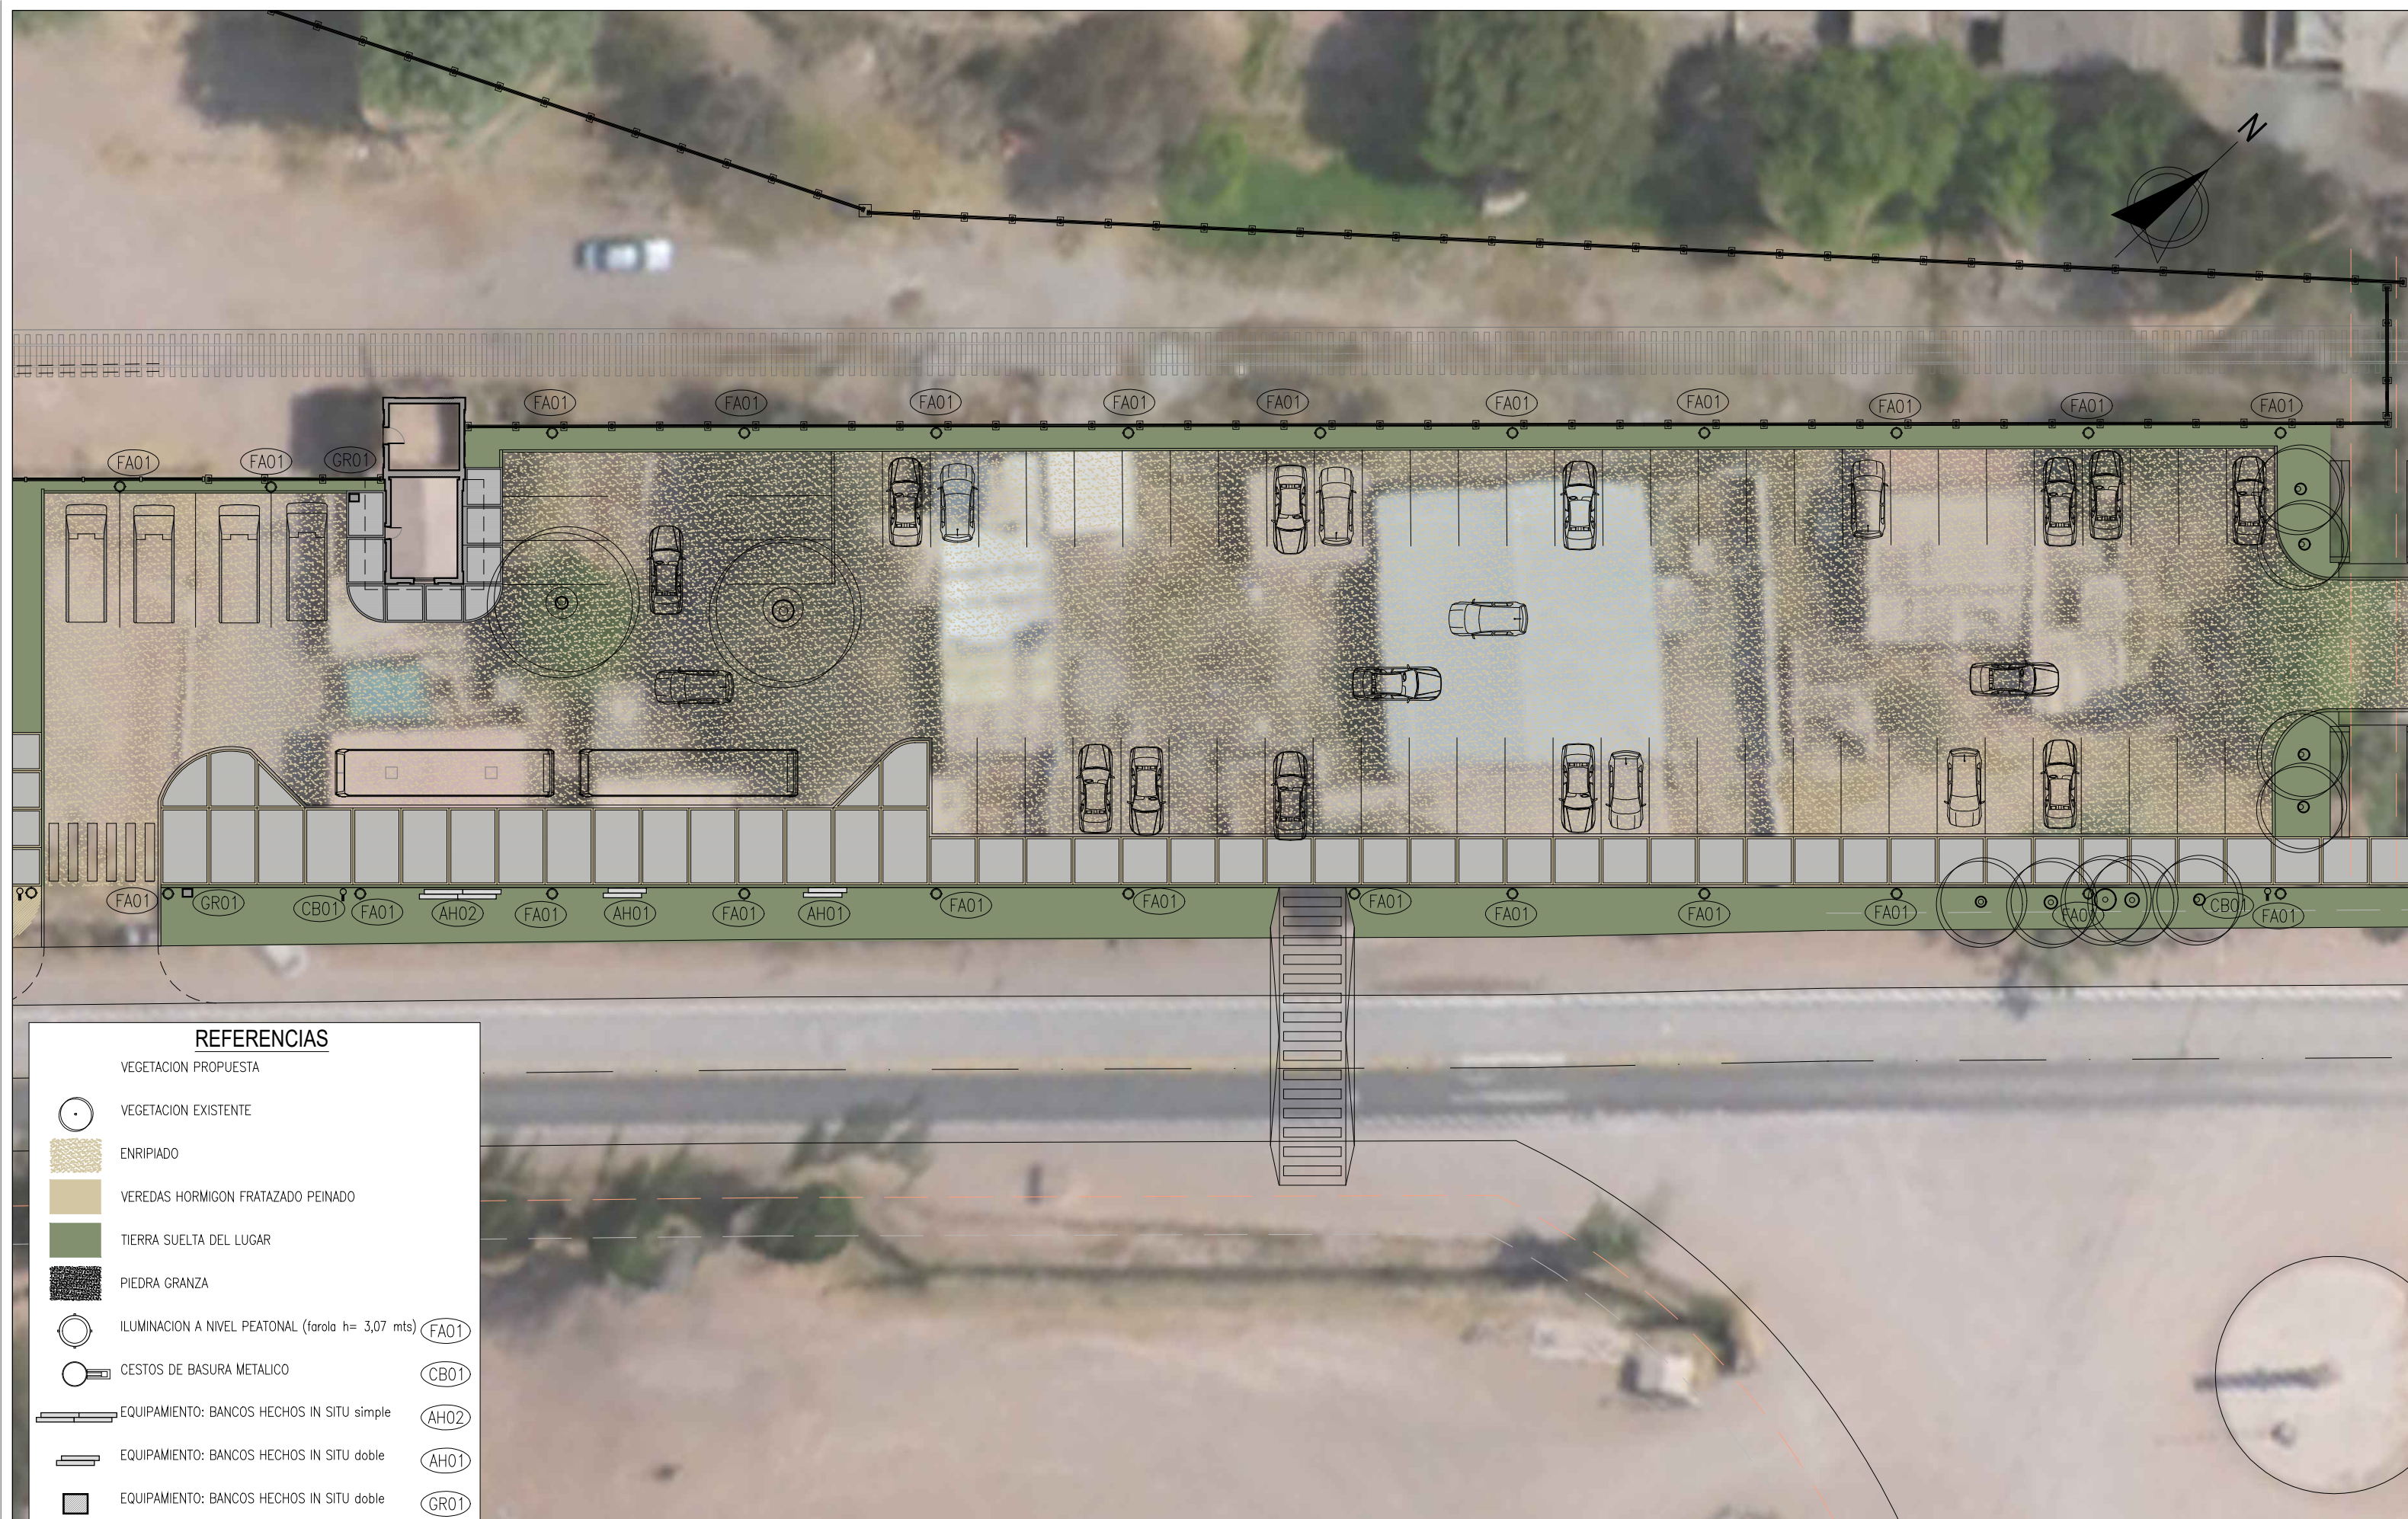

REFERENCIAS

VEGETACION PROPUESTA



VEGETACION EXISTENTE



ENRIPIADO



VEREDAS HORMIGON FRATAZADO PEINADO



TIERRA SUELTA DEL LUGAR



PIEDRA GRANZA



ILUMINACION A NIVEL PEATONAL (farola h= 3,07 mts)

FA01



CESTOS DE BASURA METALICO

CB01



EQUIPAMIENTO: BANCOS HECHOS IN SITU simple

AH02



EQUIPAMIENTO: BANCOS HECHOS IN SITU doble

AH01



EQUIPAMIENTO: BANCOS HECHOS IN SITU doble

GR01

"Los dibujos, especificaciones y modificaciones representados en los planos son propiedad del EARPU. Ningún plano podrá ser copiado en forma total o parcial sin la autorización respectiva del mencionado EARPU".